



ΕΦΗΜΕΡΙΣ ΤΗΣ ΚΥΒΕΡΝΗΣΕΩΣ

ΤΗΣ ΕΛΛΗΝΙΚΗΣ ΔΗΜΟΚΡΑΤΙΑΣ

ΤΕΥΧΟΣ ΤΕΤΑΡΤΟ **Αρ. Φύλλου 259**

10 Μαρτίου 2005

ΠΕΡΙΕΧΟΜΕΝΑ

ΑΠΟΦΑΣΕΙΣ

ΑΠΟΦΑΣΕΙΣ

Αριθ. 494/Φ.αιγ.-παρ. (1)

Καθορισμός των ορίων αιγιαλού και δημιουργίας ζώνης παραλίας στη θέση «Διαπόρι», νήσου Σκύρου, Ν. Ευβοίας.

Ο ΓΕΝΙΚΟΣ ΓΡΑΜΜΑΤΕΑΣ
ΠΕΡΙΦΕΡΕΙΑΣ ΣΤΕΡΕΑΣ ΕΛΛΑΔΑΣ

Έχοντας υπόψη:

1. Τις διατάξεις του Ν. 3200/1955 «περί διοικητικής αποκεντρώσεως», όπως αυτές τροποποιήθηκαν και ισχύουν σήμερα με τα Ν.Δ. 532/1970, Β.Δ. 704/1970, Β.Δ. 705/1970, Β.Δ. 192/1972, Π.Δ.71/1984, Π.Δ. 347/1986, Ν. 2026/1992 και Π.Δ. 97/1993.

2. Τις διατάξεις του Π.Δ. 551/1988 «Οργάνωση Νομαρχιών - Οργάνωση Οικονομικών Υπηρεσιών» (ΦΕΚ 259 τ.Α').

3. Τις διατάξεις του άρθρου 19 παρ. 5 του Ν. 2344/1995, του άρθρου 52 παρ. 6 του Ν. 2218/1994, του άρθρου 4 παρ. 7 του Ν. 2240/1994, δυνάμει των οποίων αρμοδιότητες του Υπουργείου Οικονομικών που είχαν μεταβιβασθεί στους Νομάρχες, ανήκουν στον Περιφερειακό Διευθυντή, σε συνδυασμό με αυτές του άρθρου 14 παρ. 2 του Ν. 2399/1996, με τις οποίες προβλέπεται η κατάργηση των θέσεων των Περιφερειακών Διευθυντών, οι αρμοδιότητες πλέον του οποίου περιήλθαν στο Γενικό Γραμματέα της Περιφέρειας και ασκούνται από τον Αναπληρωτή Περιφερειακό Διευθυντή.

4. Τις διατάξεις του τετάρτου εδαφίου της παρ. 2 του άρθρου 1 και της παρ. 6 του ιδίου άρθρου του Ν. 2503/1997 «περί διοίκησης, οργάνωσης, στελέχωσης της Περιφέρειας, ρύθμιση θεμάτων για την Τοπική Αυτοδιοίκηση και άλλες διατάξεις» (ΦΕΚ 107 τ.Α΄), σύμφωνα με τις οποίες οι Περιφερειακές Υπηρεσίες του Υπουργείου Οικονομικών, που συγκροτούσαν την Περιφερειακή Διοίκηση του Νομού ή της Νομαρχίας, δεν υπήχθησαν στην ενιαία οργανική μονάδα της Περιφέρειας, ούτε καταργήθηκαν, αλλά αποτελούν από 1.9.1997 Υπηρεσίες του Υπουργείου Οικονομικών.

5. Το υπ' αριθμ. 28979/31.7.1997 έγγραφο της Διεύθυνσης Διοίκησης του Υπ. Εσωτερικών, Δημόσιας Διοίκησης και Αποκέντρωσης, σύμφωνα με το οποίο οι αρμοδιότητες του Γεν. Γραμματέα Περιφέρειας σε θέματα Υπηρεσιών του Υπ. Οικονομικών, μεταφέρονται από 1.9.1997 στον Υπουργό Οικονομικών.

6. Την υπ' αριθμ. 14650/ΔΙΟΕ85/17.3.2004 (ΦΕΚ 519/τ.Β΄/17.3.2004) κοινή απόφαση του Πρωθυπουργού και του Υπουργού Οικονομίας και Οικονομικών, περί καθορισμού αρμοδιοτήτων των Υφυπουργών Οικονομίας και Οικονομικών.

7. Τις διατάξεις της παρ. 21 του άρθρου 46 του Ν. 3220/2004 (ΦΕΚ 15 τ.Α'), «μέτρα αναπτυξιακής και κοινωνικής πολιτικής - αντικειμενοποίηση του φορολογικού ελέγχου και άλλες διατάξεις» δυνάμει των οποίων από 10.4.2004, οι αρμοδιότητες του Υπουργού Οικονομίας και Οικονομικών, οι οποίες ανήκαν ή είχαν μεταβιβαστεί στους Νομάρχες μέχρι την έναρξη λειτουργίας των Νομαρχιακών Αυτοδιοικήσεων και αφορούν θέματα του Υπουργείου Οικονομίας και Οικονομικών, που εξαιρέθηκαν από την κατάργηση με τις διατάξεις της παρ. του άρθρου 39 του Ν. 2218/1994, περιέρχονται στους Γενικούς Γραμματείς Περιφερειών, πλην των θεμάτων ΥΔΕ.

8. Την υπ' αριθμ. 1063649/790/Α0006/3.8.1954 απόφαση του Υπουργού Οικονομίας και Οικονομικών «περί καταγραφής και διοικητικής κωδικοποίησης των αρμοδιοτήτων σε θέματα Υπηρεσιών του Υπουργείου Οικονομίας και Οικονομικών, που περιέρχονται στους Γεν. Γραμματείς Περιφερειών κατά τις διατάξεις της παρ. 21 του άρθρου 46 του Ν. 3220/2004».

9. Τις διατάξεις του Ν. 2971/2001 (ΦΕΚ 285τ.Α΄/19.12.2001) «περί αιγιαλού, παραλίας και άλλες διατάξεις».

10. Την από 11.2.2004 έκθεση της κατά το άρθρο 3 του Ν. 2971/2001 αρμόδιας Επιτροπής καθορισμού των ορίων του αιγιαλού -παραλίας - παλ. αιγιαλού, που καθόρισε τα όρια αιγιαλού - παραλίας στη θέση «Διαπόρι», νήσου Σκύρου, Ν. Ευβοίας.

11. Το από Νοεμβρίου 2003, με κλίμακα 1:500 κτηματολογικό - υψομετρικό διάγραμμα του τοπογράφου μηχανικού Μιχάλη Β. Ανδρούλη, σε μια (1) πινακίδα, που ελέγχθηκε για την ακρίβεια της αποτύπωσης στις 28.1.2004 από το Δ. Ξυγκόγιαννη, πολ. μηχανικό ΤΕ της Τ.Υ.Δ.Κ. και θεωρήθηκε την ίδια ημερομηνία από τον Αν. Γιαννόπουλο, Προϊστάμενο της Τ.Υ.Δ.Κ. Ν. Ευβοίας, όπως ορίζουν οι διατάξεις του άρθρου 4 παρ. 2 του Ν. 2971/2001 και συνοδεύει την Έκθεση της προαναφερόμενης Επιτροπής.

12. Τη σύμφωνη γνώμη του Γενικού Επιτελείου Ναυτικού, που διατυπώθηκε στο υπ' αριθμ. Φ.544.5/946/04/Σ. 1208/2.9.2004 έγγραφο του.

13. Το υπ' αριθμ. Φ.121/1931/04/25.1.2005 έγγραφο της Κτηματικής Υπηρεσίας Ν. Ευβοίας.

14. Την υπ' αριθμ. 87/11.1.2005 απόφαση Γεν. Γραμματέα Περιφέρειας Στερ. Ελλάδος «Κατανομή αρμοδιοτήτων στις Οργανικές Μονάδες της Περιφέρειας Στερεάς Ελλάδος», αποφασίζουμε:

1. Επικυρώνουμε την από 11.2.2004 έκθεση της κατά το άρθρο 3 του Ν. 2971/2001 αρμόδιας Επιτροπής καθορισμού των

ορίων του αιγιαλού - παραλίας - παλ. αιγιαλού «περί καθορισμού των ορίων αιγιαλού - παραλίας στη θέση «Διαπόρι», νήσου Σκύρου, Ν. Ευβοίας», καθώς και το από Νοέμβριο 2003 τοπογραφικό - υψομετρικό διάγραμμα, που τη συνοδεύει, το οποίο συντάχθηκε από τον τοπογράφο μηχανικό Μιχάλη Β. Ανδρούλη, σε μια (1) πινακίδα, με κλίμακα 1:500, που ελέγχθηκε για την ακρίβεια της αποτύπωσης από το Δ. Ξυγκόγιαννη πολ. μηχανικό ΤΕ της Τ.Υ.Δ.Κ. στις 28.1.2004 και θεωρήθηκε την ίδια ημερομηνία από τον Αν. Γιαννόπουλο, πολιτικό μηχανικό, Προϊστάμενο του Τ.Υ.Δ.Κ. Ν. Ευβοίας, όπως ορίζουν οι διατάξεις του άρθρου 4 παρ. 2 του Ν. 2971/2001.

2. Στο παραπάνω κτηματολογικό διάγραμμα καθορίσθηκαν από την αρμόδια Επιτροπή, όπως πιο πάνω αναφέρεται:

α) η οριογραμμή του αιγιαλού με κόκκινη συνεχή πολυγωνική γραμμή με στοιχεία 1, 2, ... 21, 22, της οποίας οι κορυφές εξασφαλίζονται με συντεταγμένες του κρατικού τριγωνομετρικού δικτύου.

β) η οριογραμμή της παραλίας με κίτρινη συνεχή πολυγωνική γραμμή με στοιχεία 1', 2', ... 21', 22', της οποίας οι κορυφές εξασφαλίζονται με συντεταγμένες του κρατικού τριγωνομετρικού δικτύου, σε σταθερή απόσταση δέκα (10) μέτρων από την οριογραμμή του αιγιαλού, για να εξυπηρετηθούν οι σκοποί της παρ. 2 του άρθρου 1 και της παρ. 3 του άρθρου 2 του Ν. 2971/2001.

3. Αποφαίνεται ότι δεν υπάρχει παλαιός αιγιαλός.

4. Δεν υπάρχουν κτίσματα - κατασκευές στη ζώνη παραλίας.

Η παρούσα απόφαση μαζί με την έκθεση και το διάγραμμα που προαναφέραμε, να δημοσιευθούν στην Εφημερίδα της Κυβερνήσεως.

Λαμία, 21 Φεβρουαρίου 2005

Ο Γενικός Γραμματέας Περιφέρειας
ΚΩΝΣΤΑΝΤΙΝΟΣ ΕΞΑΡΧΟΣ

ΕΚΘΕΣΗ
ΕΠΙΤΡΟΠΗΣ ΚΑΘΟΡΙΣΜΟΥ ΟΡΙΩΝ ΑΙΓΙΑΛΟΥ ΠΑΡΑΛΙΑΣ

Για τον καθορισμό το πρώτον των ορίων αιγιαλού - παραλίας στη θέση «Διαπόρι», νήσου Σκύρου, Ν. Ευβοίας.

Στο Διαπόρι, Σκύρου, σήμερα 11.2.2004, ημέρα Τετάρτη, οι υπογραφόμενοι:

1) Αθηνά Μπούρικα, τοπ/φος μηχ/κός ΠΕ/Α, Προϊσταμένη Κτηματικής Υπηρεσίας Ν. Ευβοίας, σαν Πρόεδρος,

2) Δημήτρης Προκάκης, τοπ/φος μηχ/κός ΠΕ/Δ, υπάλληλος Κτηματικής Υπηρεσίας Ν. Ευβοίας, σαν μέλος,

3) Ιωάννης Ασλανίδης, ανθ/ρχος Λ.Σ., αναπληρωτής Λιμενάρχη Υ/Λ.Χ Κύμης, σαν μέλος, (κωλυομένου του τακτικού μέλους),

4) Γεώργιος Βραχνός, πολιτικός μηχ/κός ΠΕ/Α, Δ/ντής Χ.Ο.Π., Νομ/κής Αυτ/σης Εύβοιας, σαν μέλος,

5) (Ο Δ/ντής ΠΕ.ΧΩ. Στ. Ελλάδας, που αποτελεί το 5ο μέλος δεν προσήλθε),

που αποτελούμε την Επιτροπή καθορισμού ορίων αιγιαλού-παραλίας, η σύνθεση της οποίας καθορίστηκε βάσει των διατάξεων του άρθρου 3 του Ν. 2971/2001 «περί αιγιαλού - παραλίας και άλλες διατάξεις» και με την υπ' αριθμ. 1237/9.5.2002 απόφαση του Προϊσταμένου της Οικονομικής Επιθεώρησης Στερεάς Ελλάδας του Υπουργείου Οικονομικών, που συγκλήθηκε με την υπ' αριθμ .Φ121/2431/03/5.2.2004 πρόσκληση του Προέδρου της, μεταβήκαμε επί τόπου στην περιοχή που προαναφέραμε την 11.2.2004, αφού λάβαμε υπόψη:

1. Το υπ' αριθμ. 141/28.1.2004 έγγραφο ΤΥΔΚ Ν. Ευβοίας, με το οποίο διαβιβάζεται θεωρημένο διάγράμμα και ζητείται ο καθορισμός των ορίων αιγιαλού - παραλίας στην πιο πάνω περιοχή, με ενδιαφερόμενη τη Σοφία Σισιλιάνου.

2. Το από Νοέμβριο 203 τοπογραφικό διάγραμμα του τοπογράφου μηχανικού Μιχάλη Β. Ανδρούλη, με κλίμακα 1:500, σε μια (1) πινακίδα, που ελέγχθηκε για την ακρίβεια της αποτύπωσης στις 28.1.2004 από το Δημ. Ξυγκόγιαννη, πολ. Μηχανικό ΤΕ της Τ.Υ.Δ.Κ. και θεωρήθηκε την ίδια ημερομηνία από τον Αν. Γιαννόπουλο πολ. Μηχανικό ΠΕ, Προϊστάμενο της Τ.Υ.Δ.Κ. Ν. Ευβοίας, όπως ορίζουν οι διατάξεις του άρθρου 4 παρ. 2 του Ν. 2971/2001.

3. Τις διατάξεις του Ν. 2971/2001 (ΦΕΚ 285 τ.Α΄/19.12.2001) «περί αιγιαλού - παραλίας».

4. Την από επιτόπιο μετάβαση σχηματισθείσα αντίληψη για το πλάτος της βρεχόμενης ζώνης της ξηράς και άλλα συναφή στοιχεία που προβλέπονται από το άρθρο 9 του Ν. 2971/2001 και ειδικότερα:

α) τη γεωμορφολογία του εδάφους:

ι) ότι η ακτή συνίσταται από βραχώδη πρανή με απότομες κλίσεις και ύψη στέψης που κυμαίνονται από 5 μ. έως 25 μ. με εξαίρεση ένα τμήμα με ηπιότερες κλίσεις, όπου και η εκβολή ρέματος, που σχηματίζεται μικρό δέλτα.

ιι) της ακτής συνέχονται εκτάσεις λοφώδεις, με έδαφος ημιβραχώδες, εκτός σχεδίου, αδόμητες και χέρσες.

ιιι) το φυσικό όριο βλάστησης συνίσταται στο μεγαλύτερο τμήμα της περιοχής από πυκνή φυσική θαμνώδη βλάστηση (θυμάρια κ.λπ.), που φτάνει μέχρι και το φυσικό πρανές.

β) το γεγονός ότι στην περιοχή δεν εντοπίστηκαν παράκτιοι φυσικοί πόροι.

γ) τα πορίσματα από την εκτίμηση των μετεωρολογικών στοιχείων της περιοχής, δηλαδή ότι προσβάλλεται από ισχυρούς ανέμους έντασης 7-10 Β. κυρίως από Ν. και Ν.Α. διευθύνσεις.

δ) τη μορφολογία του πυθμένα, το ανάγλυφο του οποίου ακολουθεί αυτό της χερσαίας περιοχής και συνίσταται από βραχώδη ανώμαλη σύσταση, με μεσαία βάθη.

ε) τον τομέα ανάπτυξης κυματισμού σε σχέση με το μέτωπο της ακτής, ότι δηλαδή πρόκειται για ακτή με μικρό ανάπτυγμα πελάγους, αφού η ένταση του κυματικού πεδίου και η επίδραση του στην ακτή μειώνεται από το γεγονός ότι προστατεύεται από το φυσικό κόλπο που σχηματίζεται από τη νήσο Βαλάξα και την απέναντι ακτή (κόλπος Καλαμίτσας).

στ) τη μη ύπαρξη τεχνικών έργων στην περιοχή.

ζ) τη μη ύπαρξη εγκεκριμένων χωροταξικών κατευθύνσεων και χρήσεων γης που επηρεάζουν την παράκτια ζώνη.

η) τη μη ύπαρξη καταγεγραμμένων δημοσίων κτημάτων.

θ) το ότι δεν υφίσταται Κτηματολόγιο στην περιοχή.

ι) τη μη ύπαρξη ευπαθών οικοσυστημάτων και προστατευμένων περιοχών.

5. Για τον καθορισμό της οριογραμμής παραλίας η Επιτροπή αφού έλαβε υπόψη τις διατάξεις των άρθρων 1 (παρ. 2), 2 (παρ. 3) και 7 (παρ. 1 και 5) του Ν. 2971/2001 και συνεκτιμώντας τα δεδομένα, ότι δηλαδή πρόκειται για περιοχή που διέπεται από τις εκτός σχεδίου πόλης πολεοδομικές διατάξεις, τελείως αδόμητη, με έναν υποτυπώδη χωματόδρομο που την προσεγγίζει στο Β.Α. τμήμα της, προτείνει τη δημιουργία ζώνης παραλίας πλάτους δέκα (10) μέτρων, που θεωρείται απαραίτητη για την εξυπηρέτηση της επικοινωνίας της ξηράς με τη θάλασσα και αντίστροφα καθώς και για την εξυπηρέτηση άλλων κοινωφελών σκοπών.

Ύστερα από τα παραπάνω η Επιτροπή, αποφασίζει:

1) Καθορίζει επί του παραπάνω τοπογραφικού διαγράμματος:

α. Την οριογραμμή του αιγιαλού με κόκκινη συνεχή πολυγωνική γραμμή 1, 2 ... 21, 22, της οποίας οι κορυφές εξασφαλίζονται με συντεταγμένες από το κρατικό τριγωνομετρικό δίκτυο.

β. Την οριογραμμή της παραλίας με κίτρινη συνεχή πολυγωνική γραμμή 1', 2' ... 21', 22', της οποίας οι κορυφές εξασφαλίζονται με συντεταγμένες από το κρατικό τριγωνομετρικό δίκτυο. Η οριογραμμή παραλίας καθορίζεται κατά τρόπο που να απέχει παντού σταθερή απόσταση δέκα (10) μέτρων από την οριογραμμή του αιγιαλού, για να εξυπηρετηθούν οι σκοποί της παρ. 2 του άρθρου 1 της παρ. 3 του άρθρου 2 και της παρ. 1 του άρθρου 7 του Ν. 2971/2001.

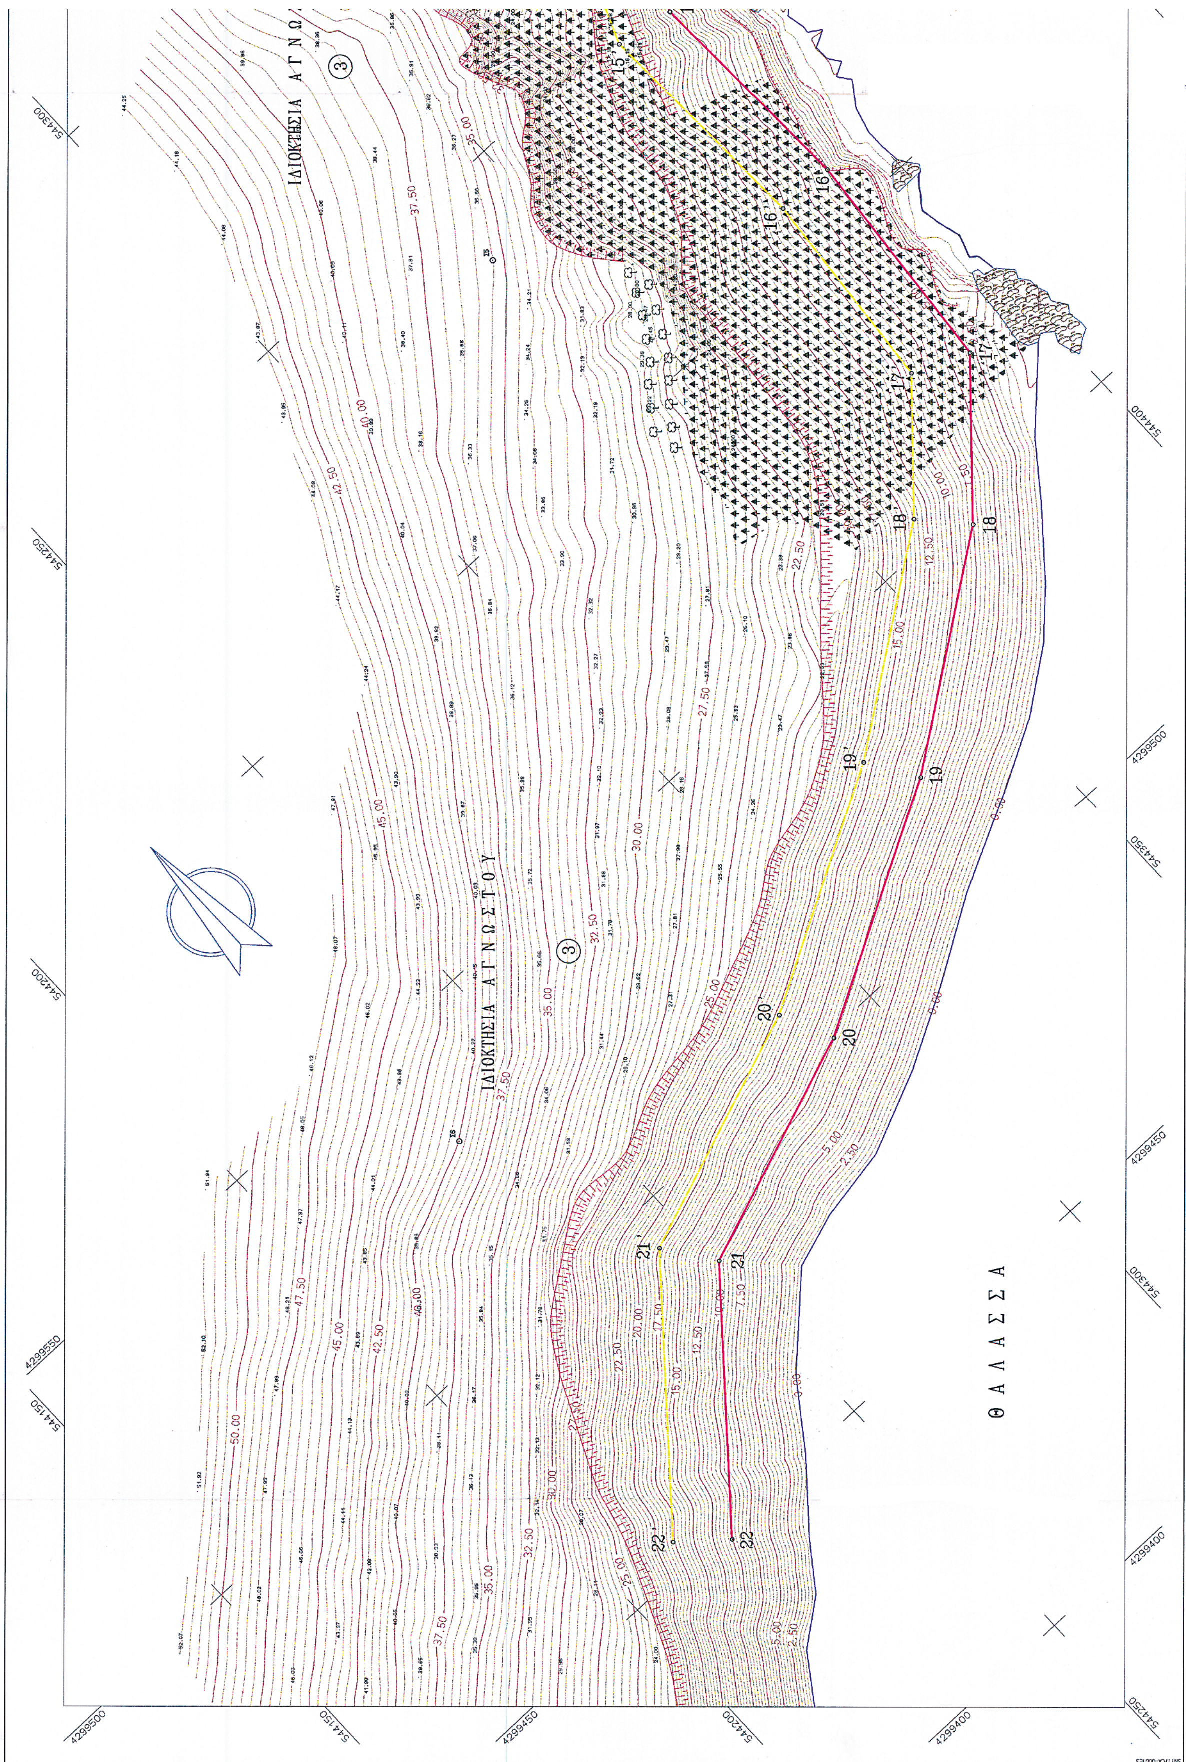
2) Αποφαίνεται ότι δεν υπάρχει παλαιός αιγιαλός.

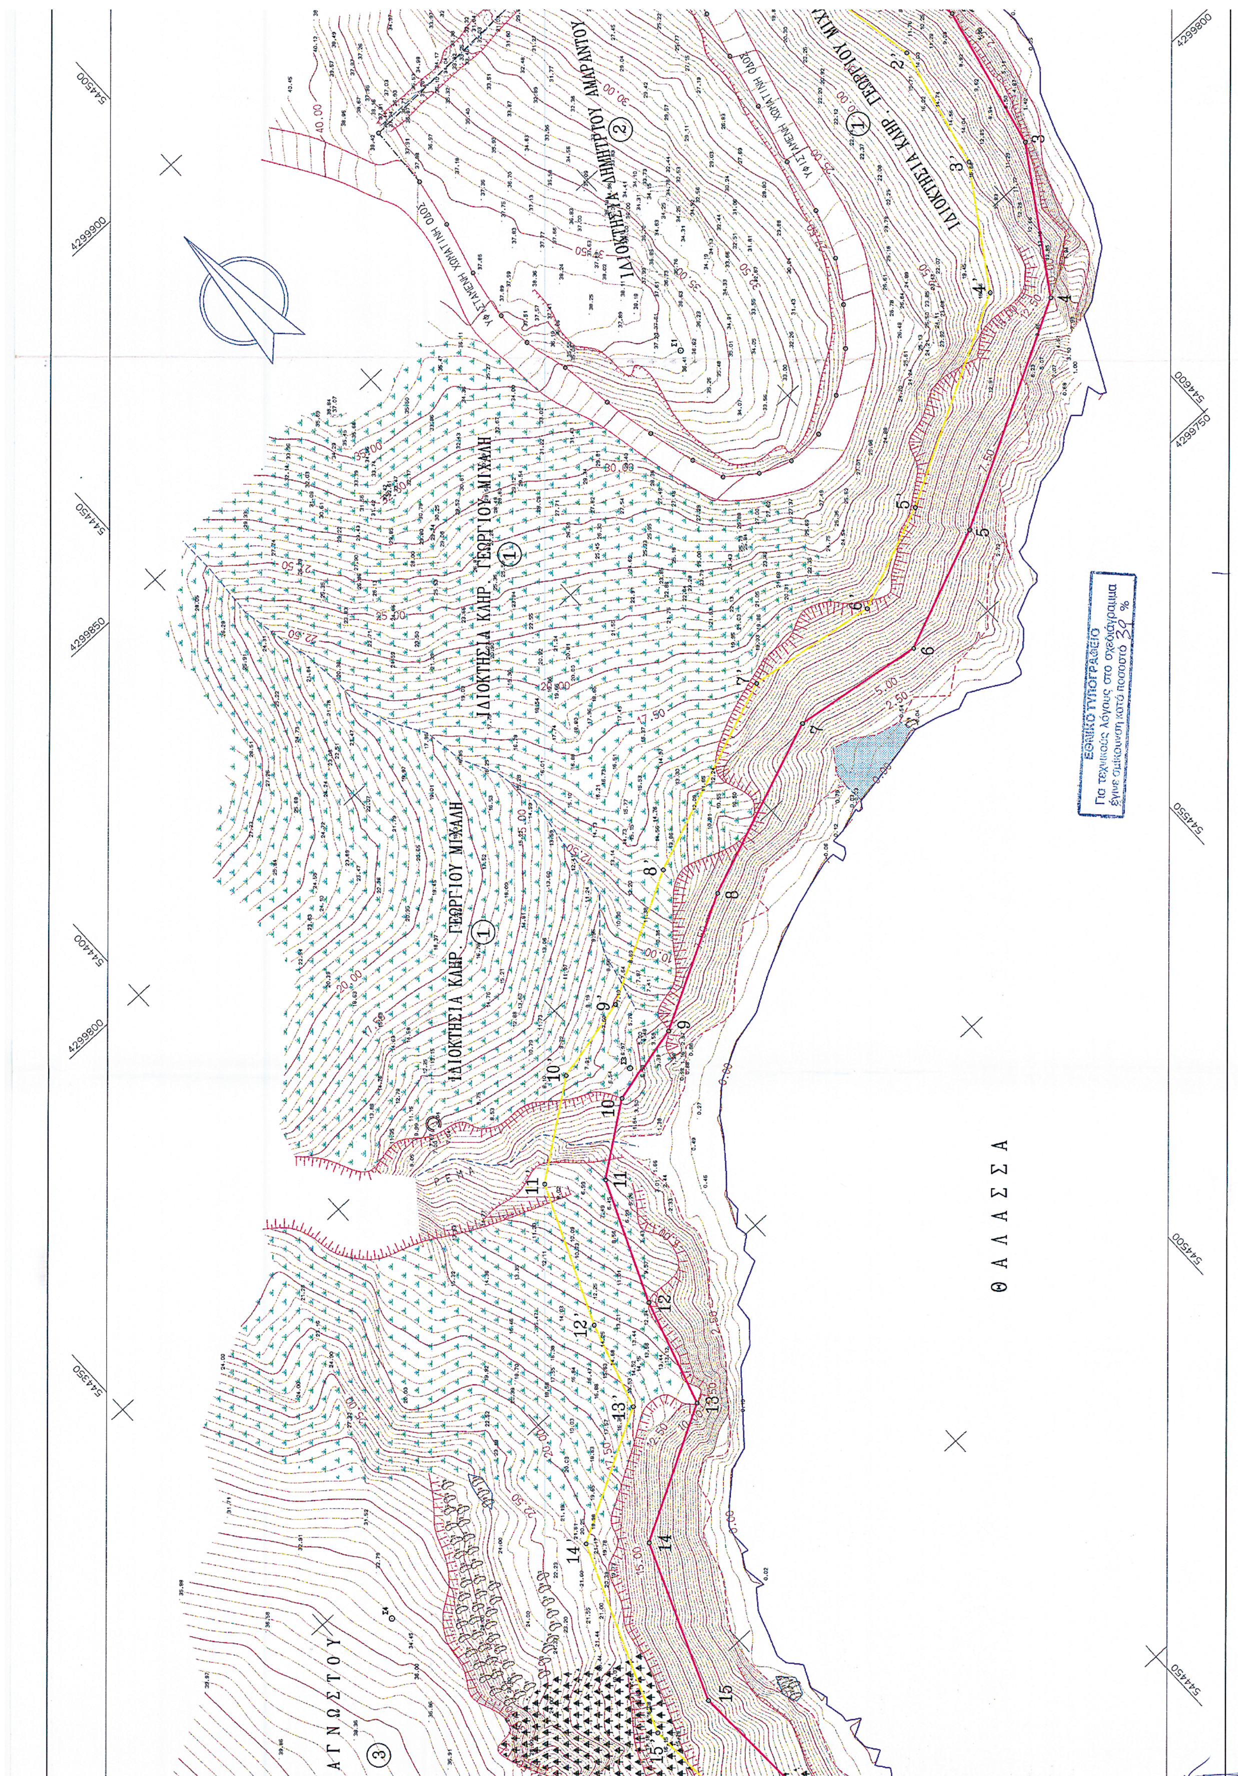
3) Δεν υπάρχουν κτίσματα - κατασκευές στη ζώνη παραλίας.

Η Επιτροπή

Η Πρόεδρος
ΑΘΗΝΑ ΜΠΟΥΡΙΚΑ

Τα Μέλη
ΔΗΜΗΤΡΗΣ ΠΡΟΚΑΚΗΣ - ΙΩΑΝΝΗΣ ΑΣΛΑΝΙΔΗΣ -
ΓΕΩΡΓΙΟΣ ΒΡΑΧΝΟΣ


ΙΔΙΟΚΤΗΣΙΑ ΑΓΝΩΣΤΟΥ
ΘΑΛΑΣΣΑ


ΙΔΙΟΚΤΗΣΙΑ ΚΛΗΡ. ΓΕΩΡΓΙΟΥ ΜΙΧΑΛΗ ①
ΙΔΙΟΚΤΗΣΙΑ ΚΛΗΡ. ΓΕΩΡΓΙΟΥ ΜΙΧΑΛΗ ①
ΙΔΙΟΚΤΗΣΙΑ ΚΛΗΡ. ΓΕΩΡΓΙΟΥ ΜΙΧ... ①
ΙΔΙΟΚΤΗΣΙΑ Κ. ΔΗΜΗΤΡΙΟΥ ΑΜΑΡΑΝΤΟΥ ②
ΑΓΝΩΣΤΟΥ ③
ΥΦΙΣΤΑΜΕΝΗ ΧΩΜΑΤΙΝΗ ΟΔΟΣ
ΥΦΙΣΤΑΜΕΝΗ ΧΩΜΑΤΙΝΗ ΟΔΟΣ
Θ Α Λ Α Σ Σ Α
ΕΘΝΙΚΟ ΤΥΠΟΓΡΑΦΕΙΟ
Για τεχνικούς λόγους στο σχεδιάγραμμα
έγινε σμίκρυνση κατά ποσοστό 30 %

ΥΦΙΣΤΑΜΕΝΗ ΧΩΜΑΤΙΝΗ ΟΔΟΣ

ΙΔΙΟΚΤΗΣΙΑ ΚΛΗΡ. ΓΕΩΡΓΙΟΥ ΜΙΧΑΛΗ

ΘΑΛΑΣΣΑ

ΑΡΧΕΙΟ: 500.FPL

ΑΜΜΩΔΗΣ ΠΑΡΑΛΙΑ

ΠΟΛΥ ΠΥΚΝΗ ΘΑΜΝΩΔΗΣ ΒΛΑΣΤΗΣΗ

ΜΙΚΡΟΙ ΘΑΜΝΟΙ - ΘΥΜΑΡΙΑ

ΥΠΟΜΝΗΜΑ ΣΥΜΒΟΛΩΝ

Τριγωνομετρικό	Στάση
Συρματόπλεγμα	Όριο
Κάγκελο	Μανδρότοιχος
Μανδρότοιχος με συρμ/γμα	Μανδρότοιχος με κάγκελο
Ξερολιθιά	Τεχνιτό πρανές
Ανάχωμα	Ελιά
Οπωροφόρο	Δένδρο
Κωνοφόρο	Θάμνος
Στύλος ΔΕΗ	Στύλος ΟΤΕ
Στύλος φωτισμού	Βράχος

ΠΑΡΑΤΗΡΗΣΕΙΣ

1.-Οι μετρήσεις πραγματοποιήθηκαν με χρήση συστήματος GPS διπλής συχνότητας τύπου GSR 530 Real Time Kimematik της LEICA Geosystems.
2.-Το διάγραμμα είναι εξαρτημένο από το κρατικό τριγωνομετρικό δίκτυο συντεταγμένων (ΕΓΣΑ '87).
3.-Για την εξάρτηση από το Κ.Τ.Δ.Σ. χρησιμοποιήθηκαν οι συν/νές του τριγ/κού σημείου Τ26 (ΑΓΙΟΣ ΑΝΔΡΕΑΣ) (Χ=546959.744 Υ=4298746.719 Η=90.95) - IV τάξης του Φ.Χ. 1:50000 ΣΚΥΡΟΣ (342).
4.-Υψομετρική αφετηρία το υψόμετρο του τριγωνομετρικού Τ26 (ΑΓ.ΑΝΔΡΕΑΣ)
5.-Η ιδιοκτησία (1) προκύπτει βάσει του από 12/1995 τοπογραφικού διαγράμματος πού συνοδεύει το υπ'αριθμ. 7427/26-8-02 συμβόλαιο συμβ/φου Σκύρου στο οποίο αναφέρονται σαν φερόμενοι ιδιοκτήτες οι κληρ. Γεώργιου Μιχάλη.
6.-Η ιδιοκτησία (2) (φερόμενος ιδιοκτήτης Δημήτριος Αμάραντος) προκύπτει σύνφωνα με το από 2/2003 τοπογραφικό διάγραμμα του Πολιτικού Μηχανικού Νικήτα Βογιατζή.
7.-Για την ιδιοκτησία (3) νοτιοδυτικά του υφιστάμενου ρέματος (ιδιοκτησία αγνώστου), δεν υπάρχουν υλοποιημένα στο έδαφος όρια και δεν υπάρστοιχεία σε ότι αφορά το ιδιοκτησιακό καθεστώς.

ΣΥΝΤ/ΝΕΣ ΚΟΡΥΦΩΝ ΑΙΓΙΑΛΟΥ			ΣΥΝΤ/ΝΕΣ ΚΟΡΥΦΩΝ ΠΑΡΑΛΙΑΣ		
Α/Α	Χ	Ψ	Α/Α	Χ	Ψ
1	544610.290	4299853.706	1'	544600.445	4299851.950
2	544614.715	4299828.897	2'	544604.508	4299829.170
3	544608.968	4299804.351	3'	544599.641	4299808.380
4	544594.132	4299781.977	4'	544587.193	4299789.607
5	544557.202	4299762.244	5'	544552.967	4299771.319
6	544536.500	4299753.914	6'	544535.300	4299764.211
7	544513.996	4299757.324	7'	544512.909	4299767.603
8	544483.915	4299745.963	8'	544479.803	4299755.100
9	544461.862	4299734.353	9'	544458.341	4299743.800
10	544448.161	4299731.160	10'	544443.928	4299740.442
11	544436.695	4299722.856	11'	544428.612	4299729.349
12	544427.894	4299702.582	12'	544418.505	4299706.067
13	544422.284	4299684.524	13'	544413.943	4299691.381
14	544400.113	4299672.531	14'	544392.213	4299679.626
15	544389.289	4299646.099	15'	544379.223	4299647.907
16	544390.551	4299608.162	16'	544380.536	4299608.436
17	544387.092	4299568.864	17'	544377.422	4299573.054
18	544367.549	4299547.025	18'	544360.838	4299554.521
19	544331.743	4299521.491	19'	544326.413	4299529.973
20	544290.710	4299498.932	20'	544286.560	4299508.063
21	544250.644	4299484.286	21'	544244.718	4299492.767
22	544219.922	4299447.923	22'	544212.284	4299454.376

ΣΥΝΤΕΤΑΓΜΕΝΕΣ ΣΤΑΣΕΩΝ

Α/Α	Χ	Ψ	Η
Σ1	544541.995	4299818.004	36.988
Σ2	544739.290	4299873.041	.598
Σ3	544452.800	4299734.042	6.219
Σ4	544359.426	4299692.818	33.599
Σ5	544338.531	4299635.434	35.517
Σ6	544232.280	4299529.203	39.950

ΕΛΛΗΝΙΚΗ ΔΗΜΟΚΡΑΤΙΑ
Τ.Υ.Δ.Κ. Ν. ΕΥΒΟΙΑΣ

ΤΟΠΟΓΡΑΦΙΚΟ ΔΙΑΓΡΑΜΜΑ

ΚΑΘΟΡΙΣΜΟΥ ΟΡΙΩΝ ΑΙΓΙΑΛΟΥ - ΠΑΡΑΛΙΑΣ

ΠΕΡΙΟΧΗ "Διαπόρι" - Ν. ΣΚΥΡΟΥ
ΔΗΜΟΥ ΣΚΥΡΟΥ
ΝΟΜΟΥ ΕΥΒΟΙΑΣ

ΕΝΔΙΑΦΕΡΟΜΕΝΟΣ
ΣΙΣΙΛΙΑΝΟΥ ΣΟΦΙΑ

ΑΝΑΔΟΧΟΣ ΜΕΛΕΤΗΤΗΣ: ΑΝΔΡΟΥΛΗΣ ΜΙΧΑΛΗΣ — ΥΠΟΓΡΑΦΗ

Ο ΣΥΝΤΑΞΑΣ: ΑΝΔΡΟΥΛΗΣ ΜΙΧΑΛΗΣ — ΗΜΕΡΟΜΗΝΙΑ ΣΥΝΤΑΞΗΣ: ΝΟΕΜΒΡΙΟΣ 2003 — ΥΠΟΓΡΑΦΗ

(Σφραγίδα: ΜΙΧΑΗΛ Β. ΑΝΔΡΟΥΛΗΣ, ΔΙΠΛ. ΤΟΠΟΓΡΑΦΟΣ ΜΗΧ/ΚΟΣ Ε.Μ.Π., ΜΕΛΟΣ Τ.Ε.Ε. ΑΡΙΘΜΟΣ ΜΗΤΡΩΟΥ 61547, ΧΡΙΣΤΟΔΟΥΛΟΥ 10 - ΧΑΛΚΙΔΑ - ΤΗΛ. 89.142)

ΥΠΟΜΝΗΜΑ ΕΠΙΤΡΟΠΗΣ ΚΑΘΟΡΙΣΜΟΥ ΟΡΙΩΝ ΑΙΓΙΑΛΟΥ - ΠΑΡΑΛΙΑΣ

1.Το παρόν τοπογραφικό διάγραμμα συνοδεύει την από 11/02/2004 έκθεση της Επιτροπής καθορισμού ορίων αιγιαλού-παραλίας.
2.1,2,3,..,21,22 (κόκκινη) οριογραμμή Αιγιαλού
1',2',..,21',22' (κίτρινη) οριογραμμή Παραλίας
(μπλέ) οριογραμμή Παλ. Αιγ.
3.Για τον καθορισμό των οριογραμμών δεν ελήφθησαν υπόψη κτίσματα.
4.Οι κορυφές των οριογραμμών εξασφαλίζονται με συντ/νες του κρατικού τριγωνομετρικού δικτύου.
5.Καθορίζεται Ζώνη Παραλίας πλάτους 10 μέτρων, για να εξυπηρετηθούν οι σκοποί της παρ.2 του άρθρου 1 και της παρ.3 του άρθρου 2 του Ν.2971/01.
6.Η επιτροπή διεπίστωσε ότι δεν υφίσταται παλαιός αιγιαλός.

Η ΕΠΙΤΡΟΠΗ

1. ΑΘΗΝΑ ΜΠΟΥΡΙΚΑ ΤΟΠ/ΦΟΣ ΜΗΧ/ΚΟΣ ΠΕ/Α
2. ...ΗΤΡΗΣ ΠΡΟΚΑΚΗΣ ...ΟΣ ΜΗΧ/ΚΟΣ ΠΕ/Α
3. ΔΑΜΙΑΝΙΔΗΣ ΙΩΑΝΝΗΣ ΑΝΘ/ΧΟΣ Λ.Σ. (ΕΥ)
4.
5. ΒΡΑΧΙΟΣ ΓΕΩΡΓΙΟΣ ΠΟΛ. ΜΗΧΑΝΙΚΟΣ

ΕΛΕΓΧΘΗΚΕ	ημερομηνία 28/01/2004 υπογραφή ΔΗΜ. ΞΥΓΚΟΓΙΑΝΝΗΣ Πτυχ.Πολ.Μηχ.Τ.Ε.
	ημερομηνία υπογραφή
ΘΕΩΡΗΘΗΚΕ Ο ΠΡ/ΝΟΣ ΤΥΔΚ	ημερομηνία 28/01/2004 υπογραφή ΑΝΑΣΤ. ΓΙΑΝΝΟΠΟΥΛΟΣ ΠΟΛΙΤΙΚΟΣ ΜΗΧΑΝΙΚΟΣ

ΔΙΑΝΟΜΗ ΠΙΝΑΚΙΔΩΝ

ΑΚΡΙΒΕΣ ΦΩΤΟΤΥΠΙΚΟ ΑΝΤΙΓΡΑΦΟ
ΧΑΛΚΙΔΑ ......
Ο Προϊστάμενος
ΑΘΗΝΑ ΜΠΟΥΡΙΚΑ ΤΟΠ/ΦΟΣ ΜΗΧ/ΚΟΣ ΠΕ/Α

ΤΡΙΓΩΝΟΜΕΤΡΙΚΗ ΕΞΑΡΤΗΣΗ: ΚΡΑΤΙΚΟ ΤΡΙΓ/ΚΟ ΔΙΚΤΥΟ
ΥΨΟΜΕΤΡΙΚΗ ΑΦΕΤΗΡΙΑ : ΜΕΣΗ ΣΤΑΘΜΗ ΘΑΛΑΣΣΑΣ
ΜΕΘΟΔΟΣ ΑΠΟΤΥΠΩΣΗΣ : ΤΑΧΥΜΕΤΡΙΚΗ
ΧΡΟΝΟΛΟΓΙΑ ΑΠΟΤΥΠΩΣΗΣ : ΝΟΕΜΒΡΙΟΣ 2003

ΚΛΙΜΑΚΑ 1:500
ΙΣΟΔΙΑΣΤΑΣΗ .50
ΑΡ. ΣΧΕΔΙΟΥ

Αριθ. 513/Φ.αιγ. - παρ. (2)

Καθορισμός των ορίων αιγιαλού και δημιουργίας ζώνης παραλίας στη θέση «Γυρίσματα», νήσου Σκύρου, Ν. Ευβοίας.

Ο ΓΕΝΙΚΟΣ ΓΡΑΜΜΑΤΕΑΣ
ΠΕΡΙΦΕΡΕΙΑΣ ΣΤΕΡΕΑΣ ΕΛΛΑΔΑΣ

Έχοντας υπόψη:

1. Τις διατάξεις του Ν. 3200/1955 «περί διοικητικής αποκεντρώσεως», όπως αυτές τροποποιήθηκαν και ισχύουν σήμερα με τα Ν.Δ. 532/1970, Β.Δ. 704/1970, Β.Δ. 705/1970, Β.Δ. 192/1972, Π.Δ.71/1984, Π.Δ. 347/1986, Ν. 2026/1992 και Π.Δ. 97/1993.

2. Τις διατάξεις του Π.Δ. 551/1988 «Οργάνωση Νομαρχιών - Οργάνωση Οικονομικών Υπηρεσιών» (ΦΕΚ 259 τ.Α').

3. Τις διατάξεις του άρθρου 19 παρ. 5 του Ν. 2344/1995, του άρθρου 52 παρ. 6 του Ν. 2218/1994, του άρθρου 4 παρ. 7 του Ν. 2240/1994, δυνάμει των οποίων αρμοδιότητες του Υπουργείου Οικονομικών που είχαν μεταβιβασθεί στους Νομάρχες, ανήκουν στον Περιφερειακό Διευθυντή, σε συνδυασμό με αυτές του άρθρου 14 παρ. 2 του Ν. 2399/1996, με τις οποίες προβλέπεται η κατάργηση των θέσεων των Περιφερειακών Διευθυντών, οι αρμοδιότητες πλέον του οποίου περιήλθαν στο Γενικό Γραμματέα της Περιφέρειας και ασκούνται από τον Αναπληρωτή Περιφερειακό Διευθυντή.

4. Τις διατάξεις του τετάρτου εδαφίου της παρ. 2 του άρθρου 1 και της παρ. 6 του ιδίου άρθρου του Ν. 2503/1997 «περί διοίκησης, οργάνωσης, στελέχωσης της Περιφέρειας, ρύθμιση θεμάτων για την Τοπική Αυτοδιοίκηση και άλλες διατάξεις» (ΦΕΚ 107 τ.Α΄), σύμφωνα με τις οποίες οι Περιφερειακές Υπηρεσίες του Υπουργείου Οικονομικών, που συγκροτούσαν την Περιφερειακή Διοίκηση του Νομού ή της Νομαρχίας, δεν υπήχθησαν στην ενιαία οργανική μονάδα της Περιφέρειας, ούτε καταργήθηκαν, αλλά αποτελούν από 1.9.1997 Υπηρεσίες του Υπουργείου Οικονομικών.

5. Το υπ' αριθμ. 28979/31.7.1997 έγγραφο της Διεύθυνσης Διοίκησης του Υπ. Εσωτερικών, Δημόσιας Διοίκησης και Αποκέντρωσης, σύμφωνα με το οποίο οι αρμοδιότητες του Γεν. Γραμματέα Περιφέρειας σε θέματα Υπηρεσιών του Υπ. Οικονομικών, μεταφέρονται από 1.9.1997 στον Υπουργό Οικονομικών.

6. Την υπ' αριθμ. 14650/ΔΙΟΕ85/17.3.2004 (ΦΕΚ 519/ τ.Β΄/ 17.3.2004) κοινή απόφαση του Πρωθυπουργού και του Υπουργού Οικονομίας και Οικονομικών, περί καθορισμού αρμοδιοτήτων των Υφυπουργών Οικονομίας και Οικονομικών.

7. Τις διατάξεις της παρ. 21 του άρθρου 46 του Ν. 3220/2004 (ΦΕΚ 15 τ.Α'), «μέτρα αναπτυξιακής και κοινωνικής πολιτικής - αντικειμενοποίηση του φορολογικού ελέγχου και άλλες διατάξεις» δυνάμει των οποίων από 10.4.2004, οι αρμοδιότητες του Υπουργού Οικονομίας και Οικονομικών, οι οποίες ανήκαν ή είχαν μεταβιβαστεί στους Νομάρχες μέχρι την έναρξη λειτουργίας των Νομαρχιακών Αυτοδιοικήσεων και αφορούν θέματα του Υπουργείου Οικονομίας και Οικονομικών, που εξαιρέθηκαν από την κατάργηση με τις διατάξεις της παρ. του άρθρου 39 του Ν. 2218/1994, περιέρχονται στους Γενικούς Γραμματείς Περιφερειών, πλην των θεμάτων ΥΔΕ.

8. Την υπ' αριθμ. 1063649/790/Α0006/3.8.1954 απόφαση του Υπουργού Οικονομίας και Οικονομικών «περί καταγραφής και διοικητικής κωδικοποίησης των αρμοδιοτήτων σε θέματα Υπηρεσιών του Υπουργείου Οικονομίας και Οικονομικών, που περιέρχονται στους Γεν. Γραμματείς Περιφερειών κατά τις διατάξεις της παρ. 21 του άρθρου 46 του Ν. 3220/2004».

9. Τις διατάξεις του Ν. 2971/2001 (ΦΕΚ 285τ.Α΄/19.12.2001) «περί αιγιαλού, παραλίας και άλλες διατάξεις».

10. Την από 12.2.2004 έκθεσή της κατά το άρθρο 3 του Ν. 2971/2001 αρμόδιας Επιτροπής καθορισμού των ορίων του αιγιαλού -παραλίας - παλ. αιγιαλού, που καθόρισε τα όρια αιγιαλού - παραλίας στη θέση «Γυρίσματα», νήσου Σκύρου, Ν. Ευβοίας.

11. Το από Νοεμβρίου 2003, με κλίμακα 1:500 κτηματολογικό - υψομετρικό διάγραμμα του τοπογράφου μηχανικού Μιχάλη Β. Ανδρούλη, σε μια (1) πινακίδα, που ελέγχθηκε για την ακρίβεια της αποτύπωσης στις 19.12.2003 από το Δ. Ξυγκόγιαννη, πολ. μηχανικό ΤΕ της Τ.Υ.Δ.Κ. και θεωρήθηκε την ίδια ημερομηνία από τον Αν. Γιαννόπουλο, Προϊστάμενο της Τ.Υ.Δ.Κ. Ν. Ευβοίας, όπως ορίζουν οι διατάξεις του άρθρου 4 παρ. 2 του Ν. 2971/2001 και συνοδεύει την Έκθεση της προαναφερόμενης Επιτροπής.

12. Τη σύμφωνη γνώμη του Γενικού Επιτελείου Ναυτικού, που διατυπώθηκε στο υπ' αριθμ. Φ.544.5/1128/04/Σ. 1412/25.10.2004 έγγραφό του.

13. Το υπ' αριθμ. Φ.121/2288/04/25.1.2005 έγγραφο της Κτηματικής Υπηρεσίας Ν. Ευβοίας.

14. Την υπ' αριθμ. 87/11.1.2005 απόφαση Γεν. Γραμματέα Περιφέρειας Στερ. Ελλάδος «Κατανομή αρμοδιοτήτων στις Οργανικές Μονάδες της Περιφέρειας Στερεάς Ελλάδος», αποφασίζουμε:

1. Επικυρώνουμε την από 12.2.2004 έκθεση της κατά το άρθρο 3 του Ν. 2971/2001 αρμόδιας Επιτροπής καθορισμού των ορίων του αιγιαλού - παραλίας - παλ. αιγιαλού «περί καθορισμού των ορίων αιγιαλού - παραλίας στη θέση «Γυρίσματα», νήσου Σκύρου, Ν. Ευβοίας», καθώς και το από Νοέμβριο 2003 τοπογραφικό - υψομετρικό διάγραμμα που τη συνοδεύει, το οποίο συντάχθηκε από τον τοπογράφο μηχανικό Μιχάλη Β. Ανδρούλη, σε μια (1) πινακίδα, με κλίμακα 1:500, που ελέγχθηκε για την ακρίβεια της αποτύπωσης από το Δ. Ξυγκόγιαννη πολ. Μηχανικό ΤΕ της Τ.Υ.Δ.Κ. στις 19.12.2003 και θεωρήθηκε την ίδια ημερομηνία από τον Αν. Γιαννόπουλο, πολιτικό μηχανικό, Προϊστάμενο του Τ.Υ.Δ.Κ. Ν. Ευβοίας, όπως ορίζουν οι διατάξεις του άρθρου 4 παρ.2 του Ν. 2971/2001.

2. Στο παραπάνω κτηματολογικό διάγραμμα καθορίσθηκαν από την αρμόδια Επιτροπή, όπως πιο πάνω αναφέρεται:

α) η οριογραμμή του αιγιαλού με κόκκινη συνεχή πολυγωνική γραμμή με στοιχεία 1, 2, ... 27, 28, της οποίας οι κορυφές εξασφαλίζονται με συντεταγμένες του κρατικού τριγωνομετρικού δικτύου.

β) η οριογραμμή της παραλίας με κίτρινη συνεχή πολυγωνική γραμμή με στοιχεία 1', 2', ... 27', 28', της οποίας οι κορυφές εξασφαλίζονται με συντεταγμένες του κρατικού τριγωνομετρικού δικτύου, σε σταθερή απόσταση δέκα (10) μέτρων από την οριογραμμή του αιγιαλού, για να εξυπηρετηθούν οι σκοποί της παρ. 2 του άρθρου 1 και της παρ. 3 του άρθρου 2 του Ν. 2971/2001.

3. Αποφαίνεται ότι δεν υπάρχει παλαιός αιγιαλός.

4. Δεν εξαιρούνται οι κατασκευές (περιφράξεις) που βρίσκονται στη ζώνη παραλίας.

Η παρούσα απόφαση μαζί με την έκθεση και το διάγραμμα που προαναφέραμε, να δημοσιευθούν στην Εφημερίδα της Κυβερνήσεως.

Λαμία, 21 Φεβρουαρίου 2005

Ο Γενικός Γραμματέας Περιφέρειας
ΚΩΝΣΤΑΝΤΙΝΟΣ ΕΞΑΡΧΟΣ

Ε Κ Θ Ε Σ Η
ΕΠΙΤΡΟΠΗΣ ΚΑΘΟΡΙΣΜΟΥ ΟΡΙΩΝ ΑΙΓΙΑΛΟΥ ΠΑΡΑΛΙΑΣ

Για τον καθορισμό το πρώτον των ορίων αιγιαλού - παραλίας στη θέση «Γυρίσματα», νήσου Σκύρου, Ν. Ευβοίας.

Στα Γυρίσματα, Σκύρου, σήμερα 12.2.2004, ημέρα Πέμπτη, οι υπογραφόμενοι:

1) Αθηνά Μπούρικα, τοπ/φος μηχ/κός ΠΕ/Α, Προϊσταμένη Κτηματικής Υπηρεσίας Ν. Ευβοίας, σαν Πρόεδρος,

2) Δημήτρης Προκάκης, τοπ/φος μηχ/κός ΠΕ/Δ, υπάλληλος Κτηματικής Υπηρεσίας Ν. Ευβοίας, σαν μέλος,

3) Ιωάννης Ασλανίδης, ανθ/ρχος Λ.Σ., αναπληρωτής Λιμενάρχη Υ/Λ.Χ Κύμης, σαν μέλος, (κωλυομένου του τακτικού μέλους),

4) Γεώργιος Βραχνός, πολιτικός μηχ/κός ΠΕ/Α, Δ/ντής Χ.Ο.Π., Νομ/κής Αυτ/σης Εύβοιας, σαν μέλος,

5) Ο Διευθυντής ΠΕ.ΧΩ. Στ. Ελλάδας, που αποτελεί το 5ο μέλος δεν προσήλθε,

που αποτελούμε την Επιτροπή καθορισμού ορίων αιγιαλού-παραλίας, η σύνθεση της οποίας καθορίστηκε βάσει των διατάξεων του άρθρου 3 του Ν. 2971/2001 «περί αιγιαλού - παραλίας και άλλες διατάξεις» και με την υπ' αριθμ. 1237/9.5.2002 απόφαση του Προϊσταμένου της Οικονομικής Επιθεώρησης Στερεάς Ελλάδας του Υπουργείου Οικονομικών, που συγκλήθηκε με την υπ' αριθμ.Φ121/2447/03/5.2.2004 πρόσκληση του Προέδρου της, μεταβήκαμε επί τόπου στην περιοχή που προαναφέραμε την 12.2.2004, αφού λάβαμε υπόψη:

1. Το υπ' αριθμ. 3479/19.12.2003 έγγραφο ΤΥΔΚ Ν. Ευβοίας, με το οποίο διαβιβάζεται θεωρημένο διάγραμμα και ζητείται ο καθορισμός των ορίων αιγιαλού - παραλίας στην πιο πάνω περιοχή, με ενδιαφερόμενο το Δήμο Σκύρου.

2. Το από Νοέμβριο 2003 τοπογραφικό διάγραμμα του τοπογράφου μηχανικού Μιχάλη Β. Ανδρούλη, με κλίμακα 1:500, σε μια (1) πινακίδα, που ελέγχθηκε για την ακρίβεια της αποτύπωσης στις 19.12.2003 από το Δημ. Ξυγκόγιαννη, πολ. Μηχανικό ΤΕ της Τ.Υ.Δ.Κ. και θεωρήθηκε την ίδια ημερομηνία από τον Αν. Γιαννόπουλο, πολ. μηχανικό ΠΕ, Προϊστάμενο της Τ.Υ.Δ.Κ. Ν. Ευβοίας, όπως ορίζουν οι διατάξεις του άρθρου 4 παρ. 2 του Ν. 2971/2001.

3.. Τις διατάξεις του Ν. 2971/2001 (ΦΕΚ 285τ.Α΄/19.12.2001) «περί αιγιαλού - παραλίας».

4. Την από επιτόπιο μετάβαση σχηματισθείσα αντίληψη για το πλάτος της βρεχόμενης ζώνης της ξηράς και άλλα συναφή στοιχεία που προβλέπονται από το άρθρο 9 του Ν. 2971/2001 και ειδικότερα:

α) τη γεωμορφολογία του εδάφους:

ι) ότι η ακτή συνίσταται κυρίως από βραχώδη πρανή με ύψη στέψης που κυμαίνονται από 3μ. έως 7,5μ. ενώ υφίστανται ενδιάμεσα μικροί κόλποι που συνίστανται από χαλαρά ιζήματα (βότσαλο), που έχουν προκύψει από τη διάβρωση - αποσάθρωση των μητρικών πετρωμάτων της ακτής και τα οποία έχουν εύρος που κυμαίνεται από 4μ. έως 14μ. και υψόμετρα αυχένα της τάξης των 2μ. περίπου. Στο βόρειο τμήμα της περιοχής εκβάλει ρέμα που εναποθέτει φερτές ύλες.

ιι) της ακτής συνέχονται εκτάσεις λοφώδεις, με έδαφος ημιβραχώδες και .γαιώδες, εκτός σχεδίου και αδόμητες.

ιιι) το φυσικό όριο βλάστησης συνίσταται στο μεγαλύτερο τμήμα της περιοχής από θαμνώδη βλάστηση (θυμάρια κ.λπ.), που φτάνει μέχρι και το φυσικό πρανές ενώ σε τμήμα της υπάρχουν καλλιέργειες.

β) το γεγονός ότι στην περιοχή δεν εντοπίστηκαν παράκτιοι φυσικοί πόροι.

γ) τα πορίσματα από την εκτίμηση των μετεωρολογικών στοιχείων της περιοχής, δηλαδή ότι προσβάλλεται από ισχυρούς ανέμους έντασης 7-10 Β. κυρίως από Β. και Β.Α. διευθύνσεις.

δ) τη μορφολογία του πυθμένα, ο οποίος συνίσταται από συνδυασμό βραχώδους ανώμαλης σύστασης, αλλά και αμμώδους, με ξέρες κοντά στην ακτή, ενώ παρατηρούνται και μεγάλα βάθη σε μικρή απόσταση από την ακτή.

ε) τον τομέα ανάπτυξης κυματισμού σε σχέση με το μέτωπο της ακτής, ότι δηλαδή πρόκειται για ακτή με μεγάλο ανάπτυγμα πελάγους που σε συνδυασμό με τα προαναφερόμενα χαρακτηριστικά, αναμένεται ο κυματισμός να καλύπτει μεγάλο εύρος ακτής προκειμένου να εκτονωθεί.

στ) τη μη ύπαρξη τεχνικών έργων στην περιοχή.

ζ) τη μη ύπαρξη εγκεκριμένων χωροταξικών κατευθύνσεων και χρήσεων γης που επηρεάζουν την παράκτια ζώνη.

η) τη μη ύπαρξη καταγεγραμμένων δημοσίων κτημάτων.

θ) το ότι δεν υφίσταται Κτηματολόγιο στην περιοχή.

ι) τη μη ύπαρξη ευπαθών οικοσυστημάτων και προστατευόμενων περιοχών.

5. Για τον καθορισμό της οριογραμμής παραλίας η Επιτροπή αφού έλαβε υπόψη τις διατάξεις των άρθρων 1 (παρ. 2), 2 (παρ. 3) και 7 (παρ. 1 και 5) του Ν. 2971/2001 και συνεκτιμώντας τα δεδομένα, ότι δηλαδή πρόκειται για περιοχή που διέπεται από τις εκτός σχεδίου πόλης πολεοδομικές διατάξεις, τελείως αδόμητη, πλην των εγκαταστάσεων του ΒΙΟΚΑ Σκύρου, με έναν υποτυπώδη χωματόδρομο που την προσεγγίζει, προτείνει τη δημιουργία ζώνης παραλίας πλάτους δέκα (10) μέτρων, που θεωρείται απαραίτητη για την εξυπηρέτηση της επικοινωνίας της ξηράς με τη θάλασσα και αντίστροφα καθώς και για την εξυπηρέτηση άλλων κοινωφελών σκοπών.

Ύστερα από τα παραπάνω η Επιτροπή, αποφασίζει:

1) Καθορίζει επί του παραπάνω τοπογραφικού διαγράμματος:

α. Την οριογραμμή του αιγιαλού με κόκκινη συνεχή πολυγωνική γραμμή 1, 2 ... 27, 28, της οποίας οι κορυφές εξασφαλίζονται με συντεταγμένες από το κρατικό τριγωνομετρικό δίκτυο.

β. Την οριογραμμή της παραλίας με κίτρινη συνεχή πολυγωνική γραμμή 1', 2' ... 27', 28', της οποίας οι κορυφές εξασφαλίζονται με συντεταγμένες από το κρατικό τριγωνομετρικό δίκτυο. Η οριογραμμή παραλίας καθορίζεται κατά τρόπο που να απέχει παντού σταθερή απόσταση δέκα (10) μέτρων από την οριογραμμή του αιγιαλού, για να εξυπηρετηθούν οι σκοποί της παρ.2 του άρθρου 1 της παρ.3 του άρθρου 2 και της παρ.1 του άρθρου 7 του Ν. 2971/2001.

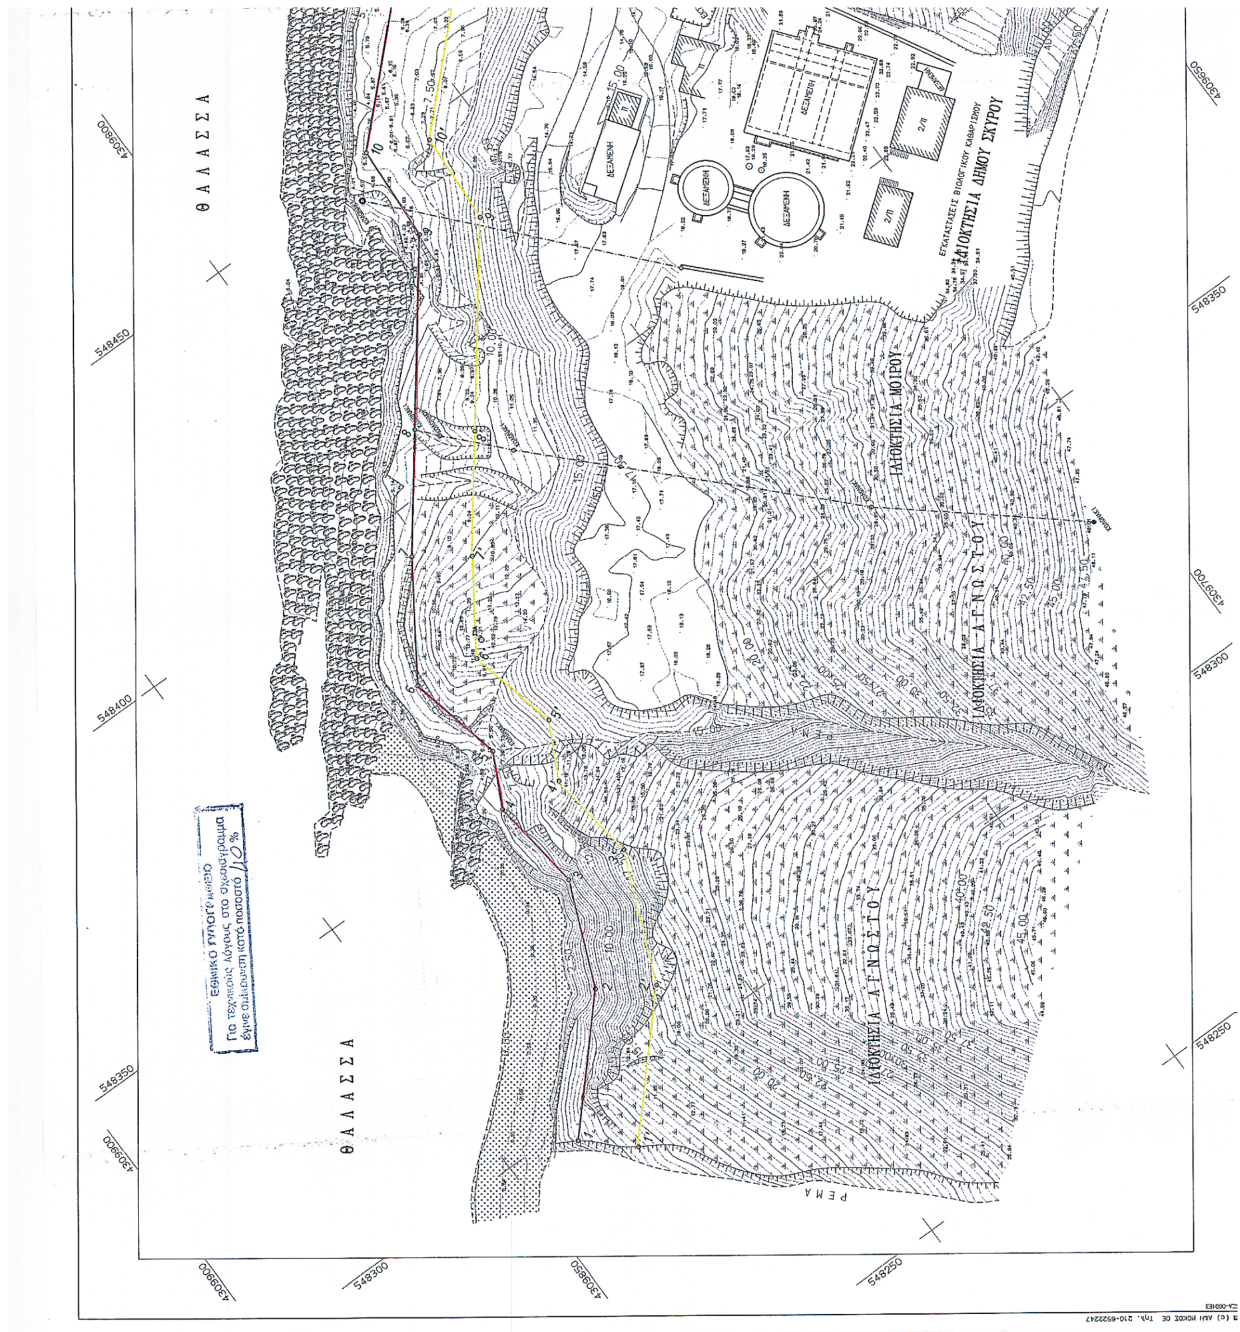
2) Αποφαίνεται ότι δεν υπάρχει παλαιός αιγιαλός.

3) Δεν υπάρχουν κτίσματα στη ζώνη παραλίας παρά μόνο περιφράξεις, που δεν εξαιρούνται.

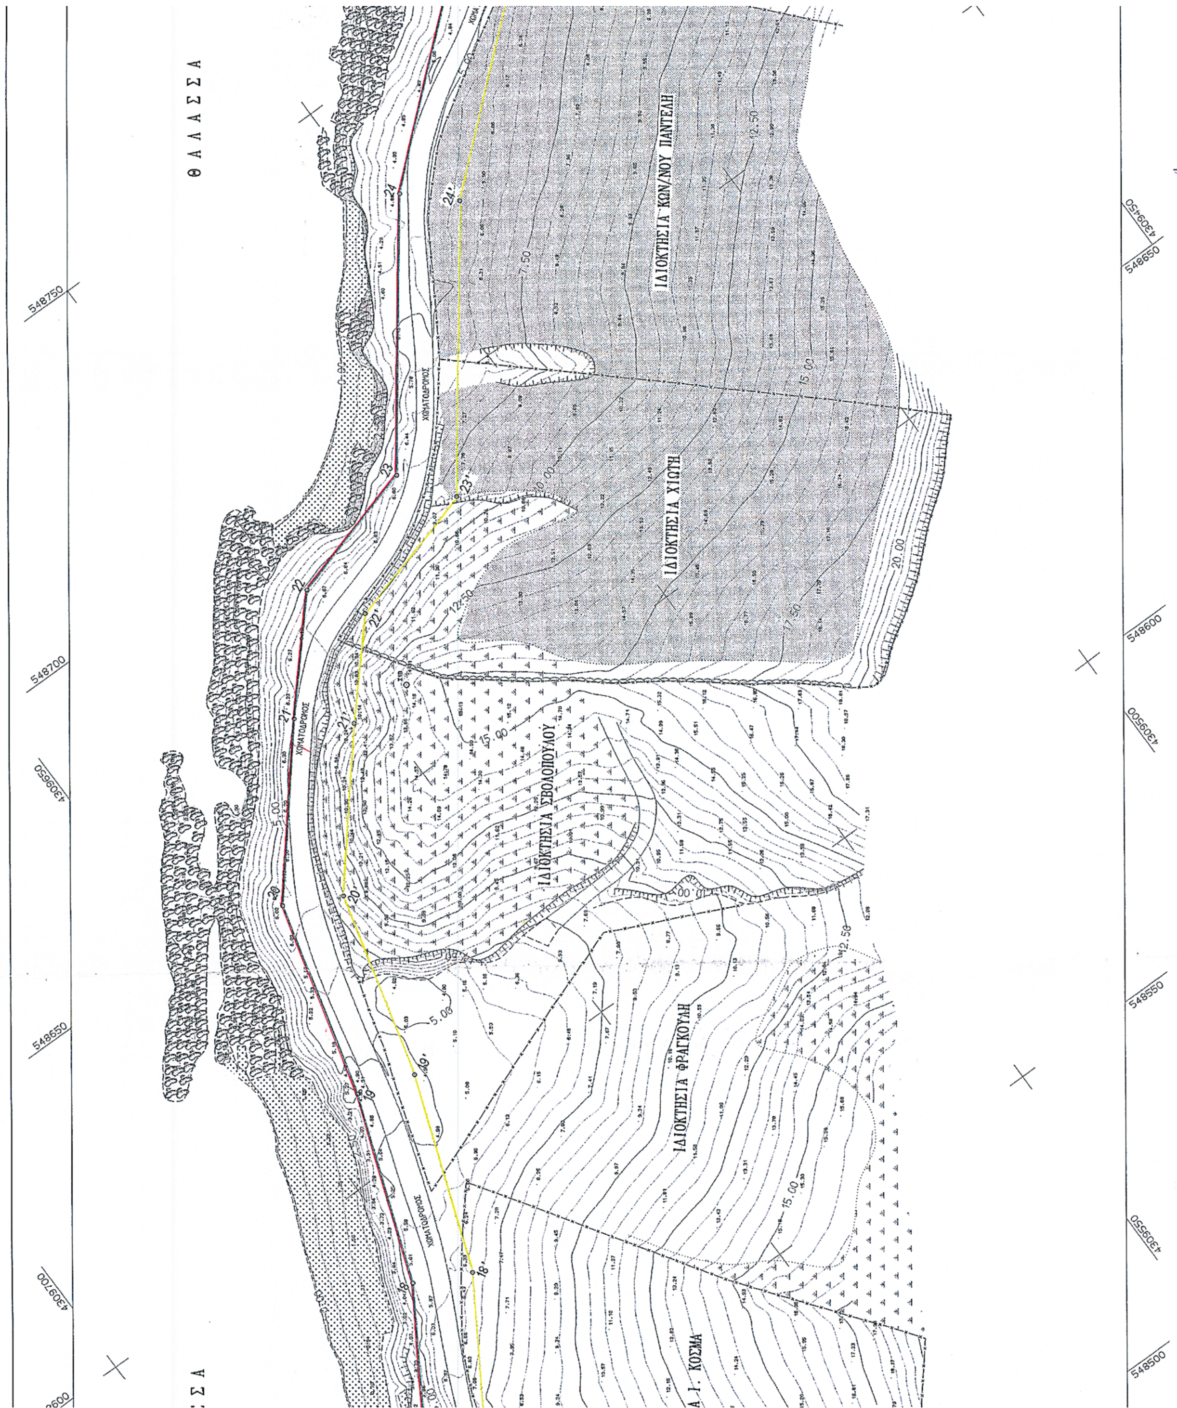
Η Επιτροπή

Η Πρόεδρος
ΑΘΗΝΑ ΜΠΟΥΡΙΚΑ

Τα Μέλη
ΔΗΜΗΤΡΗΣ ΠΡΟΚΑΚΗΣ - ΙΩΑΝΝΗΣ ΑΣΛΑΝΙΔΗΣ - ΓΕΩΡΓΙΟΣ ΒΡΑΧΝΟΣ


Θ Α Λ Α Σ Σ Α
Θ Α Λ Α Σ Σ Α
ΙΔΙΟΚΤΗΣΙΑ ΔΗΜΟΥ ΣΚΥΡΟΥ
ΙΔΙΟΚΤΗΣΙΑ ΜΟΙΡΟΥ
ΙΔΙΟΚΤΗΣΙΑ Α Γ Ν Ω Σ Τ Ο Υ
ΙΔΙΟΚΤΗΣΙΑ Α Γ Ν Ω Σ Τ Ο Υ
ΔΕΞΑΜΕΝΗ
Ρ Ε Μ Α
Ρ Ε Μ Α
4309800
4309850
4309700
4309650
4309900
548450
548400
548350
548300
548250
Εθνικό Τυπογραφείο
Για τεχνικούς λόγους στο σχεδιάγραμμα έγινε σμίκρυνση κατά ποσοστό 40 %


Θ Α Λ Α Σ Σ Α
Θ Α Λ Α Σ Σ Α
ΙΔΙΟΚΤΗΣΙΑ Ι. ΚΟΣΜΑ
ΙΔΙΟΚΤΗΣΙΑ Ι. ΒΑΡΣΑΜΗ
ΙΔΙΟΚΤΗΣΙΑ ΣΤΑΜ. ΚΑΛΛΗΜΕΡΗ
ΙΔΙΟΚΤΗΣΙΑ ΔΗΜΟΥ ΣΚΥΡΟΥ
ΕΓΚΑΤΑΣΤΑΣΕΙΣ ΒΙΟΛΟΓΙΚΟΥ ΚΑΘΑΡΙΣΜΟΥ
ΧΩΜΑΤΟΔΡΟΜΟΣ
ΔΕΞΑΜΕΝΗ
4309700
548600
548550
548500
548450
4309600
4309550
548500
548450
548400
548350
4309650


ΘΑΛΑΣΣΑ
ΙΔΙΟΚΤΗΣΙΑ ΚΩΝ/ΝΟΥ ΠΑΝΤΕΛΗ
ΙΔΙΟΚΤΗΣΙΑ ΧΙΩΤΗ
ΙΔΙΟΚΤΗΣΙΑ ΦΡΑΓΚΟΥΛΗ
ΧΩΜΑΤΟΔΡΟΜΟΣ
548750
548700
548650
4309650
4309700
4309450
548600
4309500
548550
4309550
548500


ΘΑΛΑΣΣΑ
ΙΔΙΟΚΤΗΣΙΑ ΜΟΝΗΣ ΑΓΙΟΥ ΓΕΩΡΓΙΟΥ
ΙΔΙΟΚΤΗΣΙΑ ΚΩΝ/ΝΟΥ ΠΑΝΤΕΛΗ
ΧΙΩΤΗ
ΧΩΜΑΤΟΔΡΟΜΟΣ
4309500
4309450
4309400
4309550
548850
548800
548750
548700
548650

ΚΑΛΛΙΕΡΓΕΙΑ

ΜΙΚΡΟΙ ΘΑΜΝΟΙ - ΘΥΜΑΡΙΑ

ΠΑΡΑΛΙΑ ΜΕ ΒΟΤΣΑΛΑ

ΥΠΟΜΝΗΜΑ ΣΥΜΒΟΛΩΝ

Τριγωνομετρικό	Στάση
Συρματόπλεγμα	Οριο
Κάγκελο	Μανδρότοιχος
Μανδρότοιχος με συρμ/γμα	Μανδρότοιχος με κάγκελο
Ξηρολιθιά	Τεχνιτό πρανές
Ανάχωμα	Ελιά
Οπωροφόρο	Δένδρο
Κωνοφόρο	Θάμνος
Στύλος ΔΕΗ	Στύλος ΟΤΕ
Στύλος φωτισμού	Βράχος

ΠΑΡΑΤΗΡΗΣΕΙΣ

1.-Οι μετρήσεις πραγματοποιήθηκαν με χρήση συστήματος GPS διπλής συχνότητας τύπου GSR 530 Real Time Kimematik της LEICA Geosystems και γεωδαιτικού σταθμού (Total Stasion) τύπου GTS-701 της TOPCON.

2.-Το διάγραμμα είναι εξαρτημένο από το κρατικό τριγωνομετρικό δίκτυο συντεταγμένων (ΕΓΣΑ '87).

3.-Για την εξάρτηση από το Κ.Τ.Δ.Σ. χρησιμοποιήθηκαν οι συν/νές του τριγ/κού σημείου Τ53 (ΠΟΥΡΙΑ) (X=550261.700 Y=4308290.080 H=8.272) - IV τάξης του Φ.Χ. 1:50000 ΣΚΥΡΟΣ (342).

4.-Υψομετρική αφετηρία το υψόμετρο του τριγωνομετρικού Τ53 (ΠΟΥΡΙΑ)

ΣΥΝΤ/ΝΕΣ ΚΟΡΥΦΩΝ ΑΙΓΙΑΛΟΥ			ΣΥΝΤ/ΝΕΣ ΚΟΡΥΦΩΝ ΠΑΡΑΛΙΑΣ		
Α/Α	Χ	Ψ	Α/Α	Χ	Ψ
1	548297.049	4309838.090	1'	548290.303	4309830.709
2	548316.045	4309820.729	2'	548310.566	4309812.189
3	548333.504	4309813.340	3'	548332.094	4309803.078
4	548349.362	4309815.367	4'	548347.571	4309805.056
5	548358.026	4309810.953	5'	548356.690	4309800.411
6	548374.178	4309814.549	6'	548372.181	4309803.860
7	548392.454	4309802.354	7'	548386.628	4309794.220
8	548409.411	4309789.335	8'	548403.309	4309781.413
9	548435.383	4309769.266	9'	548431.714	4309759.464
10	548451.659	4309768.312	10'	548447.176	4309758.557
11	548477.183	4309741.874	11'	548468.621	4309736.345
12	548482.047	4309729.660	12'	548473.762	4309723.433
13	548494.187	4309720.226	13'	548487.316	4309712.901
14	548509.984	4309702.381	14'	548502.649	4309695.580
15	548529.730	4309682.050	15'	548522.075	4309675.578
16	548533.753	4309676.565	16'	548527.365	4309668.365
17	548558.277	4309666.608	17'	548553.735	4309657.660
18	548582.119	4309651.868	18'	548577.732	4309642.823
19	548612.910	4309640.650	19'	548609.911	4309631.099
20	548645.906	4309631.902	20'	548641.214	4309622.801
21	548670.119	4309611.800	21'	548663.587	4309604.226
22	548686.198	4309597.398	22'	548677.362	4309591.888
23	548692.758	4309574.127	23'	548684.053	4309568.150
24	548730.641	4309545.802	24'	548723.793	4309538.437
25	548758.431	4309513.779	25'	548751.896	4309506.052
26	548787.921	4309495.790	26'	548784.121	4309486.394
27	548817.292	4309489.193	27'	548810.593	4309480.448
28	548833.028	4309459.284	28'	548824.178	4309454.628

ΑΠΟΣΠΑΣΜΑ Φ.Χ. 1:50000 ΣΚΥΡΟΣ-Γ.Υ.Σ.

ΕΛΛΗΝΙΚΗ ΔΗΜΟΚΡΑΤΙΑ
Τ.Υ.Δ.Κ. Ν. ΕΥΒΟΙΑΣ

ΤΟΠΟΓΡΑΦΙΚΟ ΔΙΑΓΡΑΜΜΑ

ΚΑΘΟΡΙΣΜΟΥ ΟΡΙΩΝ ΑΙΓΙΑΛΟΥ - ΠΑΡΑΛΙΑΣ

ΠΕΡΙΟΧΗ "Γυρίσματα" - ΒΙΟΚΑ ΣΚΥΡΟΥ

ΔΗΜΟΥ ΣΚΥΡΟΥ

ΝΟΜΟΥ ΕΥΒΟΙΑΣ

ΕΝΔΙΑΦΕΡΟΜΕΝΟΣ
ΔΗΜΟΣ ΣΚΥΡΟΥ

ΑΝΑΔΟΧΟΣ ΜΕΛΕΤΗΤΗΣ	ΥΠΟΓΡΑΦΗ	Ο ΣΥΝΤΑΞΑΣ	ΗΜΕΡΟΜΗΝΙΑ ΣΥΝΤΑΞΗΣ	ΥΠΟΓΡΑΦΗ
ΜΙΧΑΗΛ Β. ΑΝΔΡΟΥΛΗΣ ΔΙΠΛ. ΤΟΠΟΓΡΑΦΟΣ ΜΗΧ/ΚΟΣ Ε.Μ.Π. ΜΕΛΟΣ Τ.Ε.Ε. ΑΡΙΘΜΟΣ ΜΗΤΡΩΟΥ 61547 ΧΡΙΣΤΟΔΟΥΛΟΥ 10 - ΧΑΛΚΙΔΑ - ΤΗΛ. 89.142 Α.Φ.Μ. 045812476 - Δ.Ο.Υ. ΧΑΛΚΙΔΑΣ ΑΝΔΡΟΥΛΗΣ ΜΙΧΑΛΗΣ		ΜΙΧΑΗΛ Β. ΑΝΔΡΟΥΛΗΣ ΔΙΠΛ. ΤΟΠΟΓΡΑΦΟΣ ΜΗΧ/ΚΟΣ Ε.Μ.Π. ΜΕΛΟΣ Τ.Ε.Ε. ΑΡΙΘΜΟΣ ΜΗΤΡΩΟΥ 61547 ΧΡΙΣΤΟΔΟΥΛΟΥ 10 - ΧΑΛΚΙΔΑ - ΤΗΛ. 89.142 Α.Φ.Μ. 045812476 - Δ.Ο.Υ. ΧΑΛΚΙΔΑΣ ΑΝΔΡΟΥΛΗΣ ΜΙΧΑΛΗΣ	ΑΠΡΙΛΙΟΣ 2004	

ΥΠΟΜΝΗΜΑ ΕΠΙΤΡΟΠΗΣ ΚΑΘΟΡΙΣΜΟΥ
ΟΡΙΩΝ ΑΙΓΙΑΛΟΥ - ΠΑΡΑΛΙΑΣ

1.Το παρόν τοπογραφικό διάγραμμα συνοδεύει την από 12/02/2004 έκθεση της Επιτροπής καθορισμού ορίων αιγιαλού-παραλίας.

2.1,2,3,..,26,27,28 (κόκκινη) οριογραμμή Αιγιαλού
1',2',3',..,27',28' (κίτρινη) οριογραμμή Παραλίας
(μπλέ) οριογραμμή Παλ. Αιγ.

3.Για τον καθορισμό των οριογραμμών δεν ελήφθησαν υπόψη κτίσματα.

4.Οι κορυφές των οριογραμμών εξασφαλίζονται με συντ/νες του κρατικού τριγωνομετρικού δικτύου.

5.Καθορίζεται Ζώνη Παραλίας πλάτους 10 μέτρων, για να εξυπηρετηθούν οι σκοποί της παρ.2 του άρθρου 1 και της παρ.3 του άρθρου 2 του Ν.2971/01.

6.Η επιτροπή διεπίστωσε ότι δεν υφίσταται παλαιός αιγιαλός.

Η ΕΠΙΤΡΟΠΗ

1. .... ΑΘΗΝΑ ΜΠΟΥΡΙΚΑ ΤΟΠ. ΜΗΧ/ΚΟΣ ΠΕ/Α
2. .... ΔΗΜΗΤΡΗΣ ΠΡΟΚΑΚΗΣ ΤΟΠ/ΦΟΣ ΜΗΧ/ΚΟΣ ΠΕ/Α
3. .... ΑΝΑΡΓΥΡΟΣ ... ΑΡΧΙΤΕΚΤ. Α.Σ. (ΕΥ)
4. ....
5. .... ΒΡΑΧΝΟΣ ΓΕΩΡΓΙΟΣ ΠΟΛ. ΜΗΧΑΝΙΚΟΣ

ΕΛΕΓΧΘΗΚΕ	ημερομηνία 19/12/2003	
	υπογραφή ΔΗΜ. ΞΥΓΚΟΓΙΑΝΝΗΣ Πτυχ.Πολ.Μηχ.Τ.Ε.	
	ημερομηνία	
	υπογραφή	
ΘΕΩΡΗΘΗΚΕ Ο ΠΡ/ΝΟΣ ΤΥΔΚ	ημερομηνία 19/12/2003	
	υπογραφή ΑΝΑΣΤ. ΓΙΑΝΝΟΠΟΥΛΟΣ ΠΟΛΙΤΙΚΟΣ ΜΗΧΑΝΙΚΟΣ	

ΔΙΑΝΟΜΗ ΠΙΝΑΚΙΔΩΝ

ΑΚΡΙΒΕΣ ΦΩΤΟΤΥΠΙΚΟ ΑΝΤΙΓΡΑΦΟ
ΧΑΛΚΙΔΑ ......12/02/05......
Ο Προϊστάμενος

ΕΛΛΗΝΙΚΗ ΔΗΜΟΚΡΑΤΙΑ

ΑΘΗΝΑ ΑΠΟΣΤ... ΤΟΠ/ΦΟΣ ΜΗΧ/ΚΟΣ ΠΕ/Α

ΤΡΙΓΩΝΟΜΕΤΡΙΚΗ ΕΞΑΡΤΗΣΗ: ΚΡΑΤΙΚΟ ΤΡΙΓ/ΚΟ ΔΙΚΤΥΟ
ΥΨΟΜΕΤΡΙΚΗ ΑΦΕΤΗΡΙΑ : ΥΨΟΜΕΤΡΟ ΤΡΙΓ. Τ53 (ΠΟΥΡΙΑ)
ΜΕΘΟΔΟΣ ΑΠΟΤΥΠΩΣΗΣ : ΤΑΧΥΜΕΤΡΙΚΗ
ΧΡΟΝΟΛΟΓΙΑ ΑΠΟΤΥΠΩΣΗΣ : ΝΟΕΜΒΡΙΟΣ 2003

ΚΛΙΜΑΚΑ		ΑΡ. ΣΧΕΔΙΟΥ
1:500		
ΙΣΟΔΙΑΣΤΑΣΗ .50		